
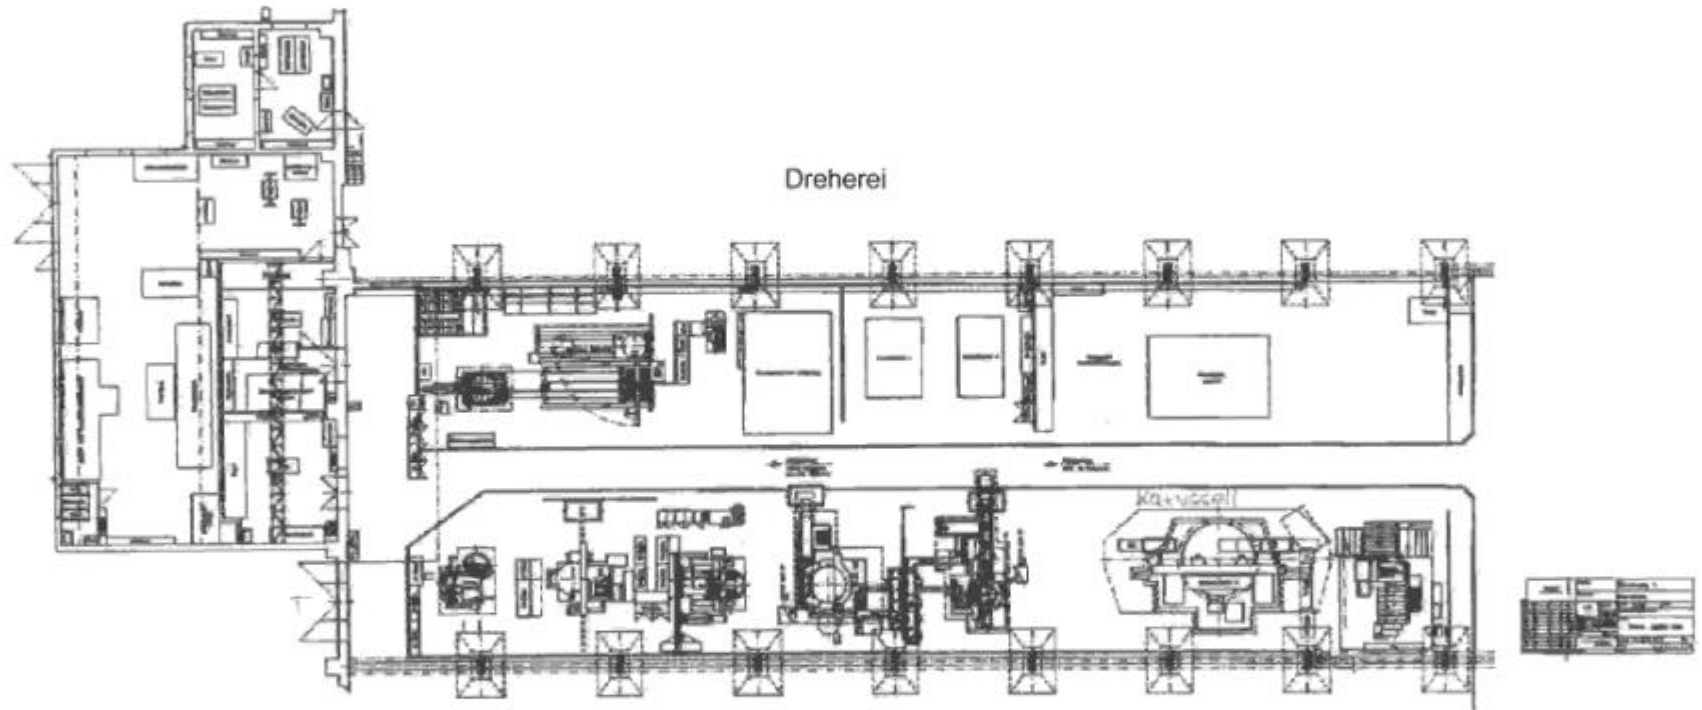
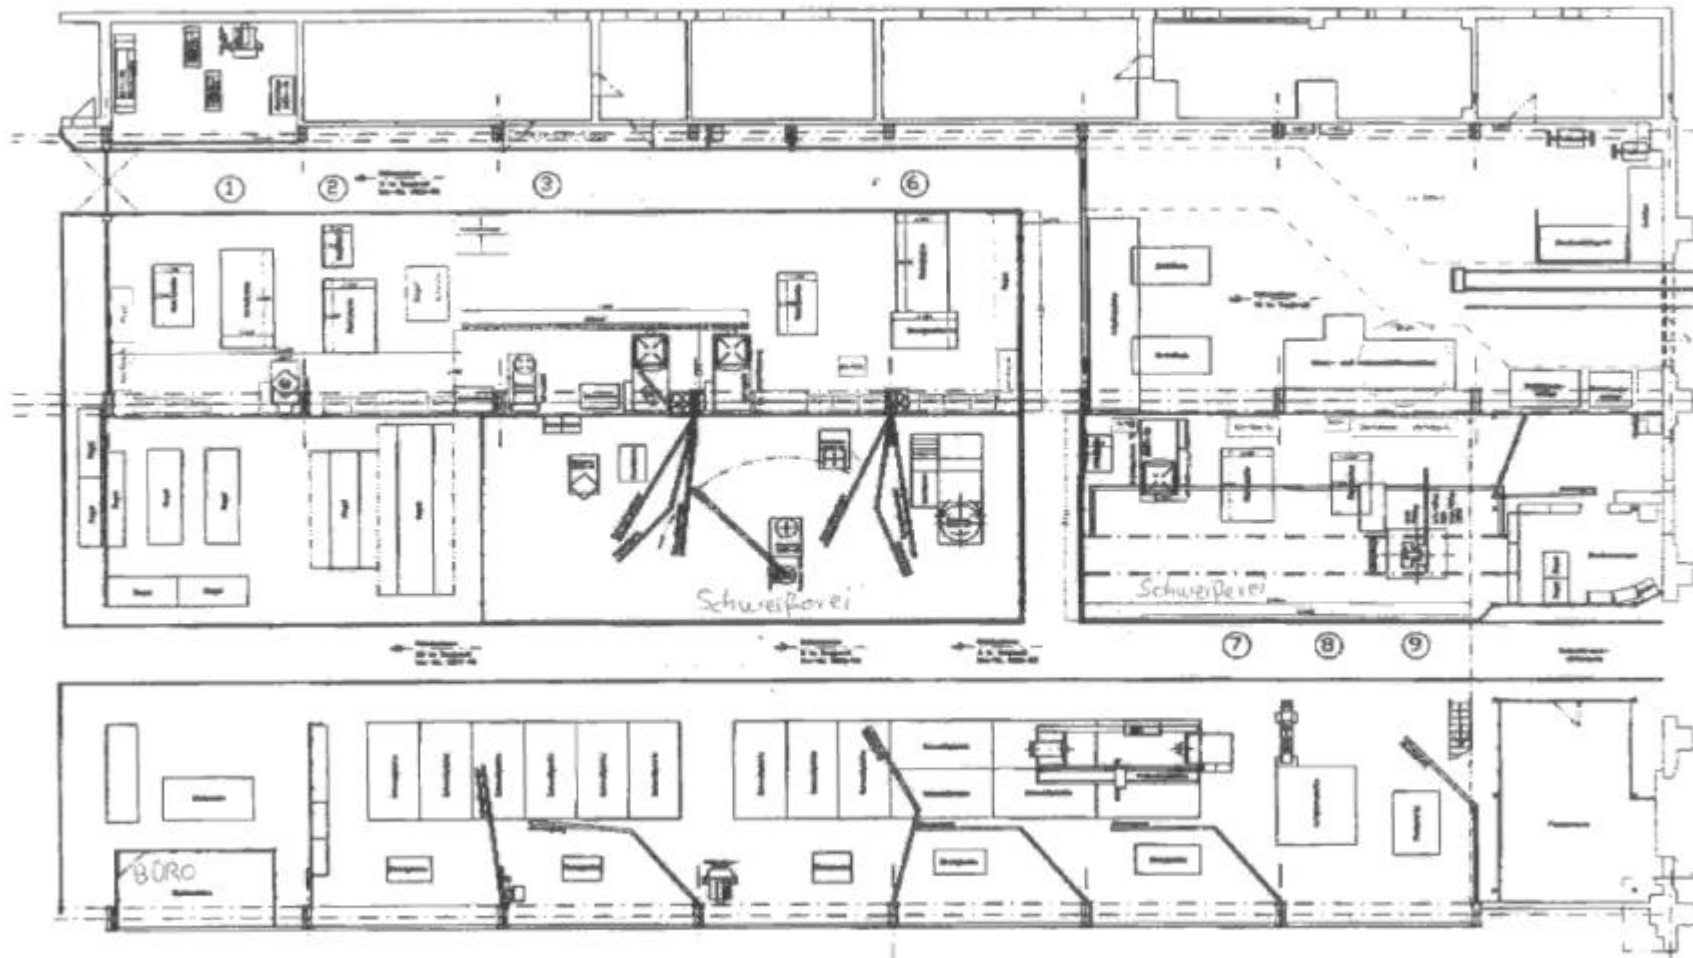


Objekt : Hallenplan		Halle 25 Ost
Erstellt am: 10.11.1998 Erstellt von: A.Wilbert	 Verfahrenstechnik AG	Blatt: 1



Objekt : Hallenplan		Halle 26 Ost
Erstellt am: 10.11.1998 Erstellt von: A.Wilbert	 Verfahrenstechnik AG	Blatt: 2

Vorschlag - Schweisserei in Halle 0280



Objekt : Hallenplan		Halle 27/28 West
Erstellt am: 10.11.1998	 Verfahrenstechnik AG	Blatt:
Erstellt von: A.Wilbert		3